

东台经济开发区富新幼儿园景观改造

施工图

2025.09

建筑			暖通		
结构					
电气					
给排水					

设计说明

一本说明适用于本设计的各工程项目，有特殊处详见具体设计。

二、设计依据

1. 甲方提供的用地总平面图及建筑初设图。
2. 与甲方签定的设计合同及设计委托书。
3. 国家现行的有关规定、规范及设计标准。

三、图纸内容

本套图纸各专业编号方式如下:

总概 100X 目录、说明、总图等(X=1, 2, 3, ...) 总概

总图系列L——放线

四单位

本设计除特殊注明外,标注单位均为mm



五、主要工程做法

1. 墙体
(1) 除特殊标注者外, 均采用MU7.5非粘土砖及M5水泥砂浆砌筑。
2. 地面垫层
(1) 适用于室外停车场、广场、行车道等有汽车通行可能的地方:
150厚C25素砼分仓浇筑, 分仓缝间距 ≤ 6000 mm, 缝宽10mm填防青砂
300厚碎砖垫层
素土夯实, 压实系数 ≥ 0.93 (环刀取样检测法)

六.施工技术要求

1. 为保证工程质量,本工程所选景观材料,如重点植栽、铺装饰面材料、灯具造型等各种装饰材料均应 by 甲方及设计师现场看样共同确定后方可由施工单位采用。

2. 施工应与建筑、结构、给排水、电气、种植、总图管线等有关专业密切配合,景观工程与给排水、中水、热力、燃气、电力、通讯、网络等管线及检查井的安装工程密切配合协调进行。
3. 施工中如必须进行结构性、功能性及影响景观效果的重要材质、做法及植栽的变动,须由甲方通知设计方协商修改后方可施工。
4. 除本说明外,施工中应严格遵守国家现行有关施工及验收规范的有关规定构造做法如与当地习惯做法不符时,可参考当地做法修改,但须经设计师认可。

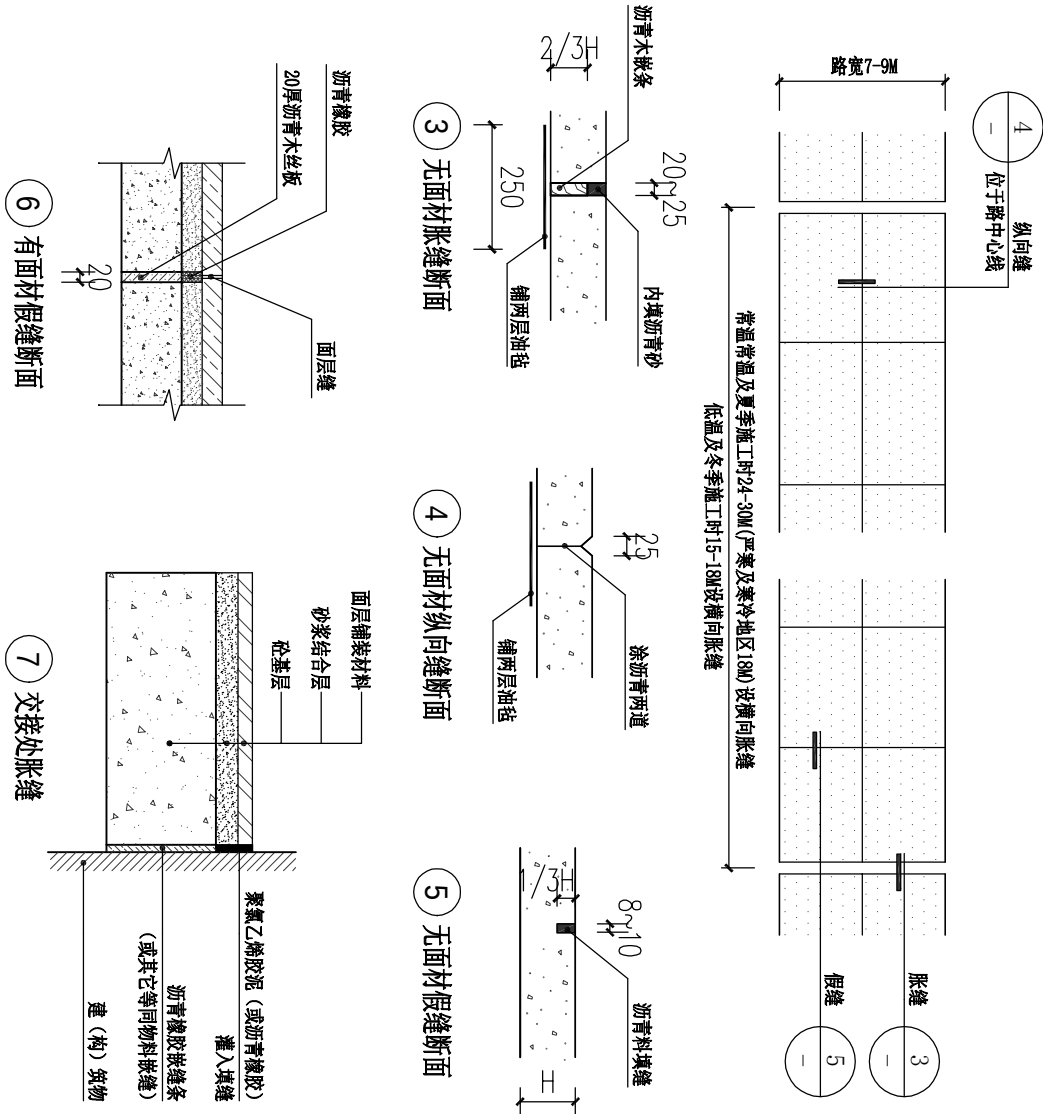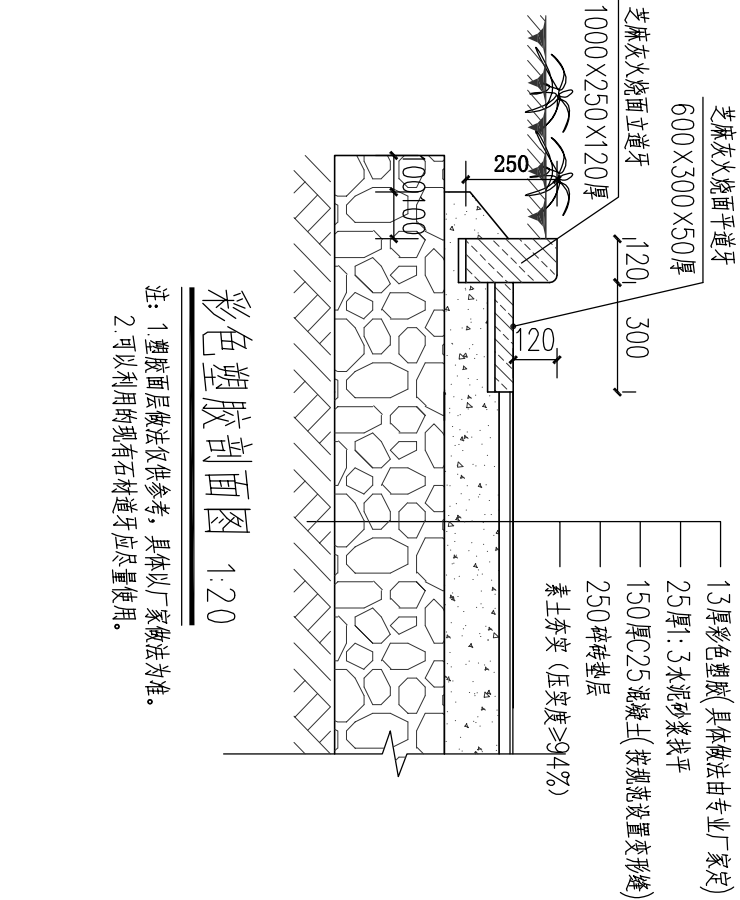

图纸编号	图纸名称	尺寸	比例	备用
L001	图纸目录及设计说明, 详图	A2		
L002	总平面图	A2	1:300	
LI-01	放线平面图	A2	1:300	
LP-01	铺装平面图	A2	1:300	
建-01	铺装平面图	A3		
建-02	铺装平面图	A3		
结-01	铺装平面图	A1		

苏州立诚

建筑设计院有限公司

SU ZHOU LI CHENG

ARCHITECTURAL DESIGN INSTITUTE

资质等级: 甲级

证书编号: A132004980

正式图

条件图

版次

盖章 SEAL

设计编号
DESIGN NO.

张数
CODE

日期
DATE

072020032

2025.09

阶段
STATUS

专业
SPECIALITY

图号
DRAWING NO.

施工图

景观

L001

图名
DRAWING NAME

图纸目录及设计说明, 详图

设计制图
DESIGN/DRAWING BY

校对
CHECK BY

审核
AUDITED BY

审定
APPROVED BY

建设单位
CLIENT

设计单位
DESIGN UNIT

工程名称
PROJECT

工程名称
PROJECT

朱妍雯

王玲

李龙

徐红涛

李妍雯

李玲

李龙

徐红涛

朱妍雯

王玲

李龙

徐红涛

朱妍雯

王玲

李龙

徐红涛

建设单位
CLIENT

设计单位
DESIGN UNIT

工程名称
PROJECT

工程名称
PROJECT

朱妍雯

王玲

李龙

徐红涛

李妍雯

李玲

李龙

徐红涛

朱妍雯

王玲

李龙

徐红涛


朱妍雯

王玲

李龙

徐红涛

建 筑			暖 通		
结 构					
电 气					
给 排 水					

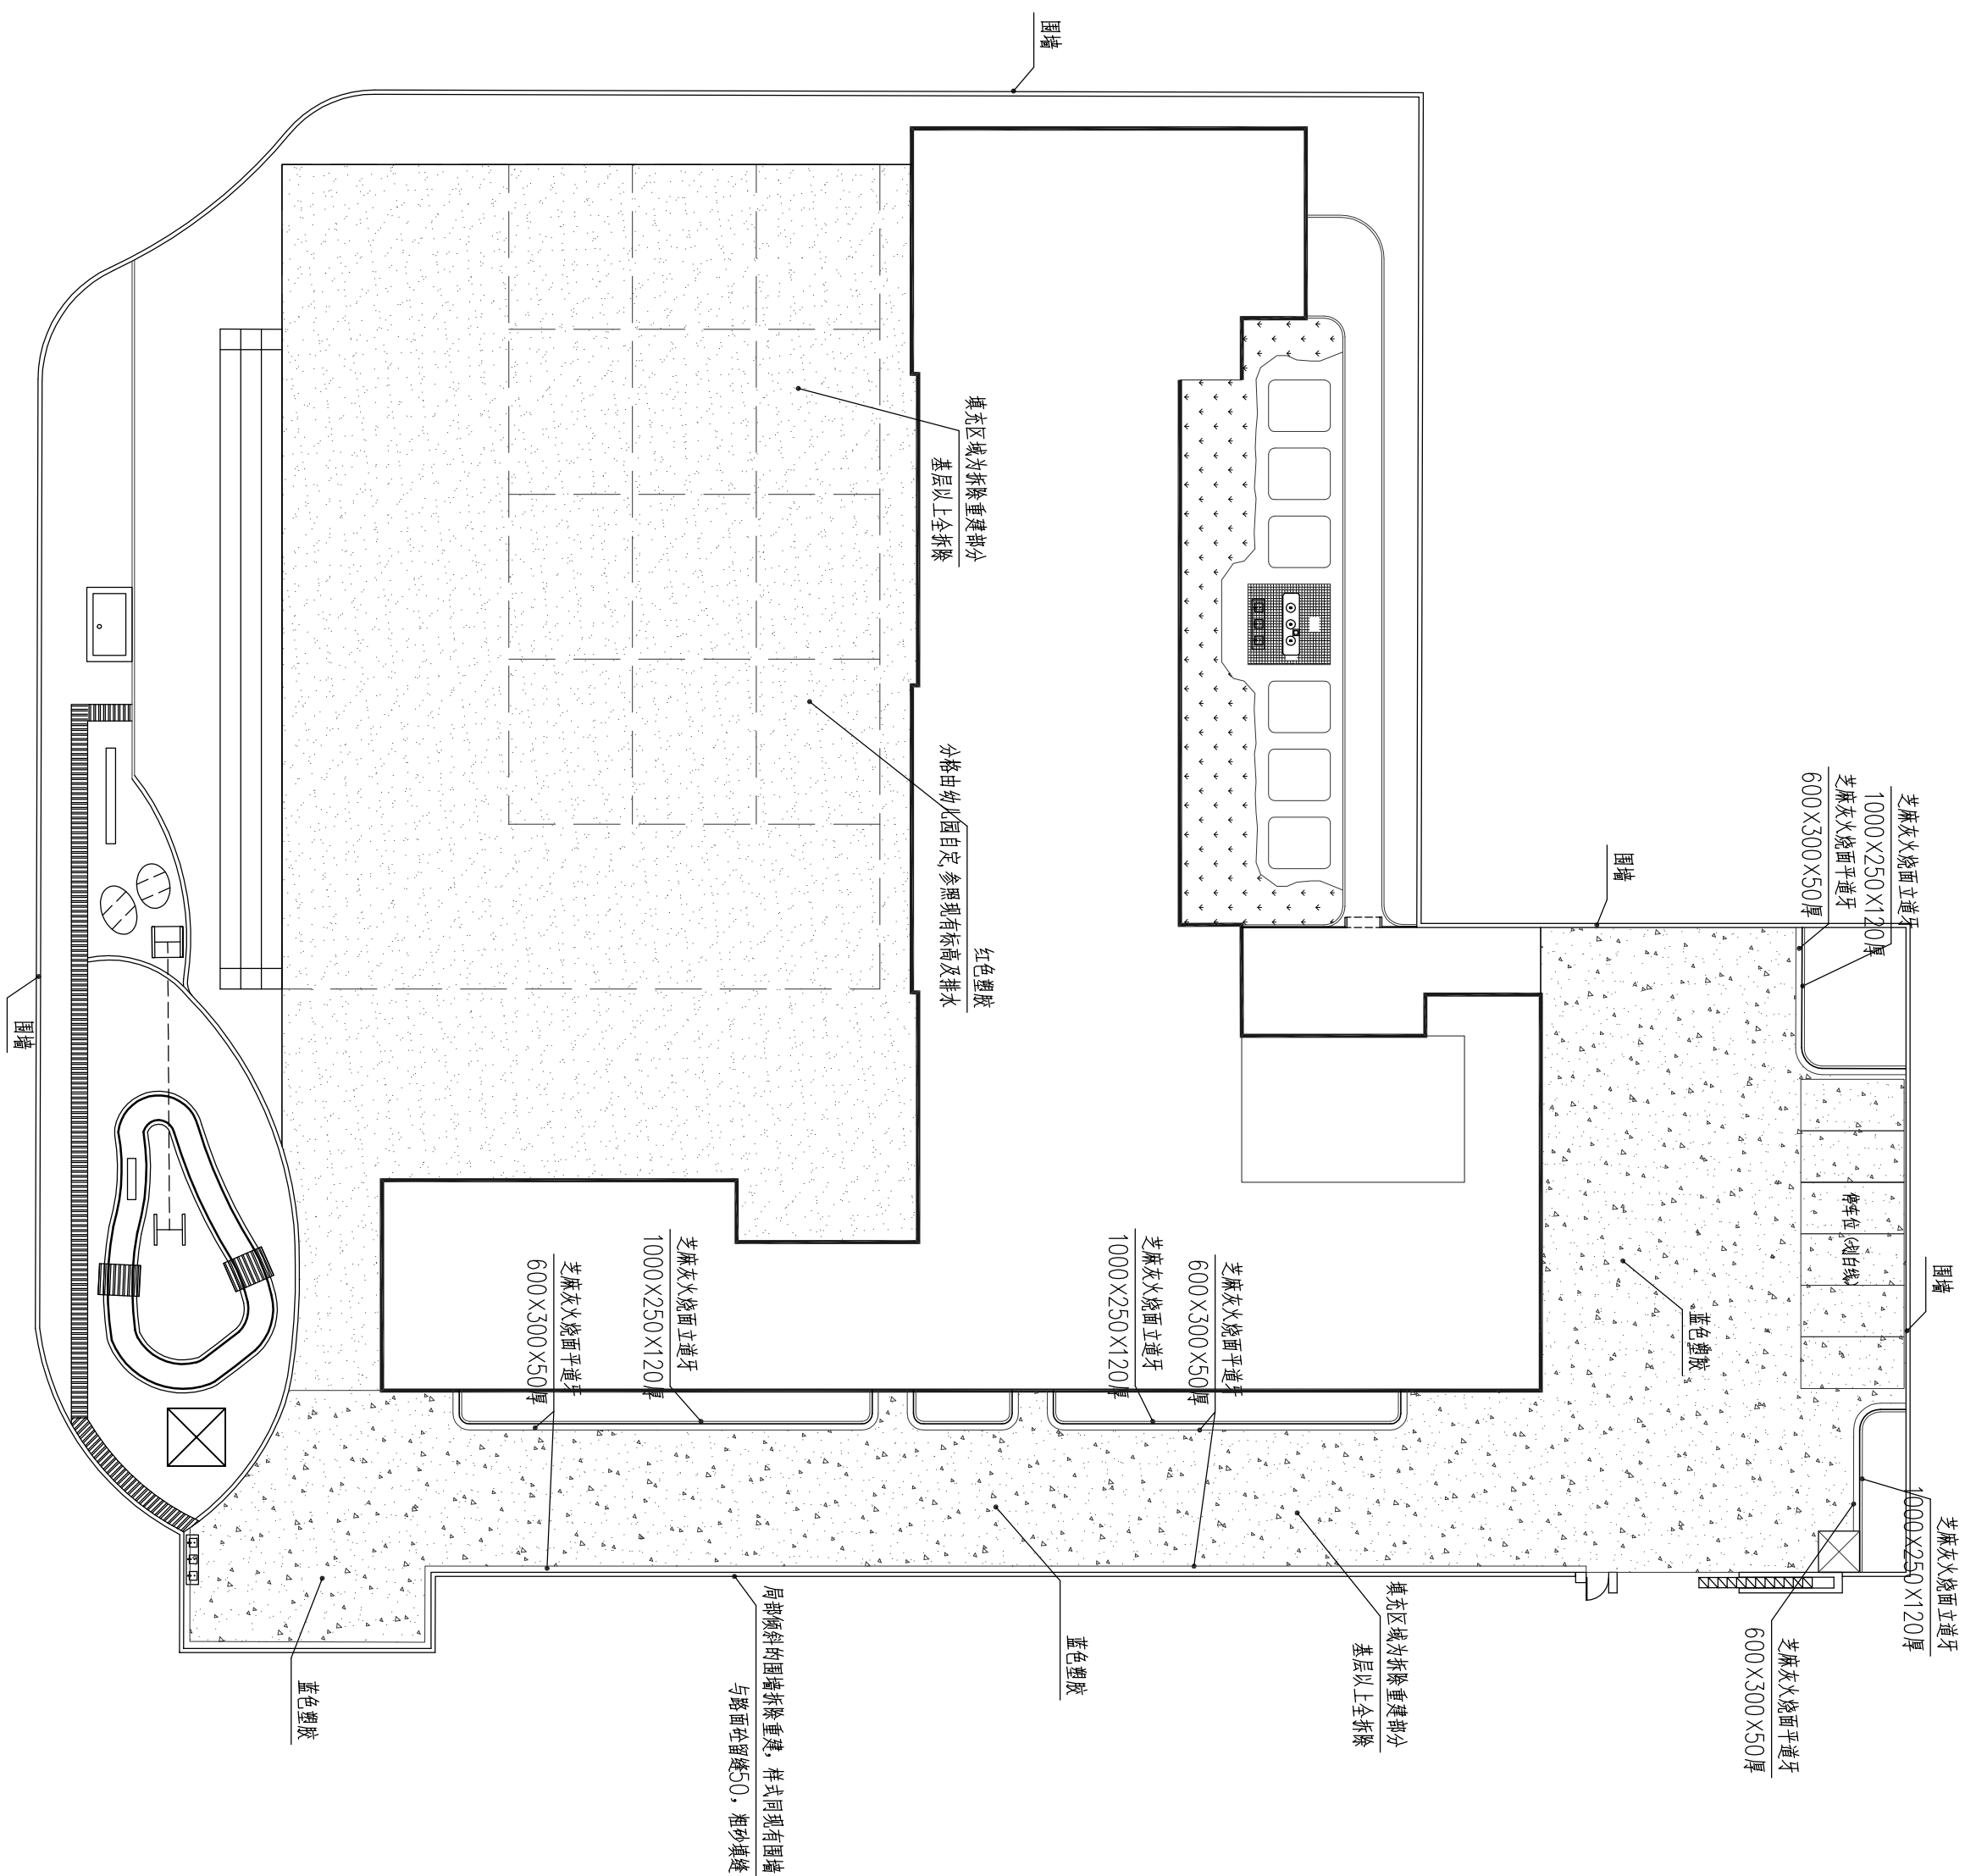

铺装平面图 1:300

注:可以利用的现有石材道牙应尽量使用。

苏州立城

建筑设计院有限公司

SU ZHOU LI CHENG

ARCHITECTURAL DESIGN INSTITUTE

资质等级: 甲级 证书编号: A132004980

盖章 SEAL

正式图 条件图 版次

设计编号 DESIGN NO.	DJ2020032	阶段 STAGE	施工图
张数 SHEET COUNT		专业 SPECIALTY	景观
日期 DATE	2025.09	图号 DRAWING NO.	LP-01

图名
DRAWING NAME

铺装平面图

审定 AUTHORIZED BY	徐红涛	签字	[Signature]
审核 AUDITED BY	李龙	签批	[Signature]
工程负责人 PROJECT DIRECTOR	李龙	签批	[Signature]
专业负责人 SPECIALIST BY	李龙	签批	[Signature]
校对 CHECK BY	王玲	签批	[Signature]
设计制图 DESIGN DRAWING BY	朱妍雯	签批	[Signature]

建设单位 CLIENT

东台惠民城镇建设发展有限公司

项目名称 PROJECT

东台经济开发区富新幼儿园景观改造



SU ZHOU LI CHENG

资质等级: 甲级 证书编号: A132004980

盖章 SEAL建设单位 CLIENT

你 PROJECT 围墙

DRAWING NAME



①②④轴立面图

设计编号	DESIGN NO.	阶段	STATUS	施工图
张数	CODE	专业	SPECIALTY	建筑
日期	DATE	图号	DRAWING NO.	01



建	筑
结	构
电	气
给	排 水

			暖通	
			电气	
			给排水	
建筑				
结构				

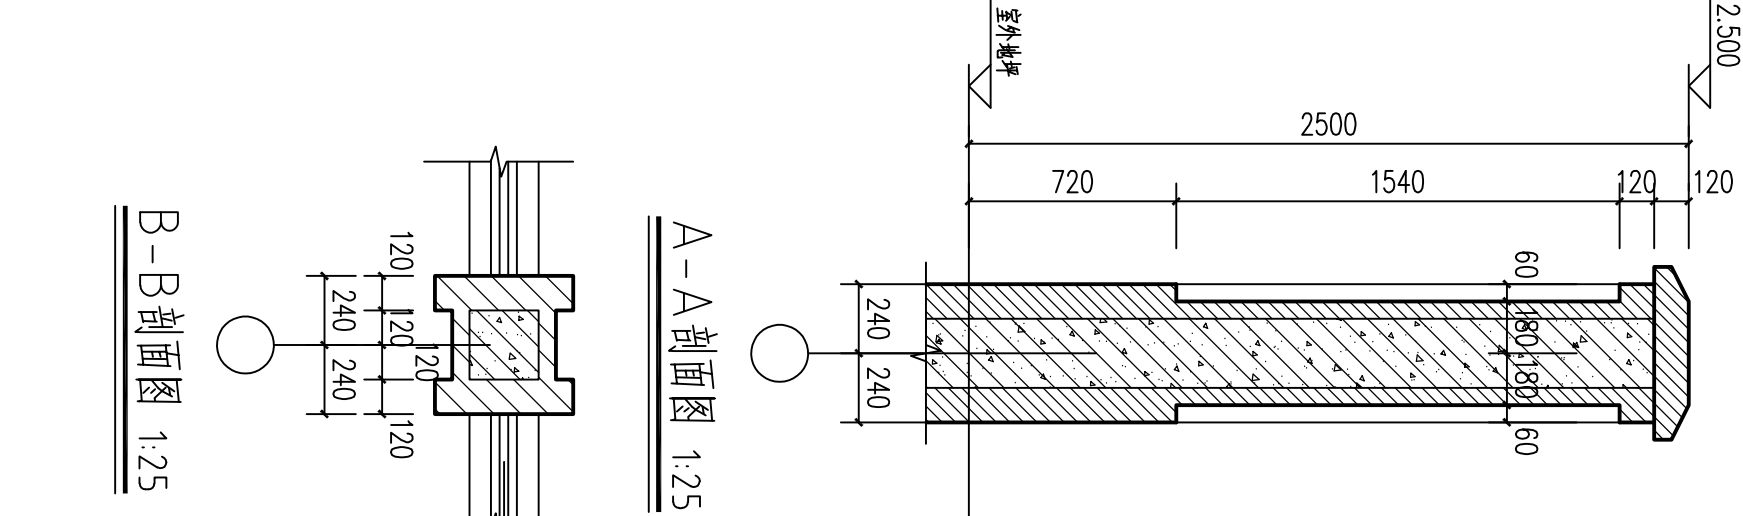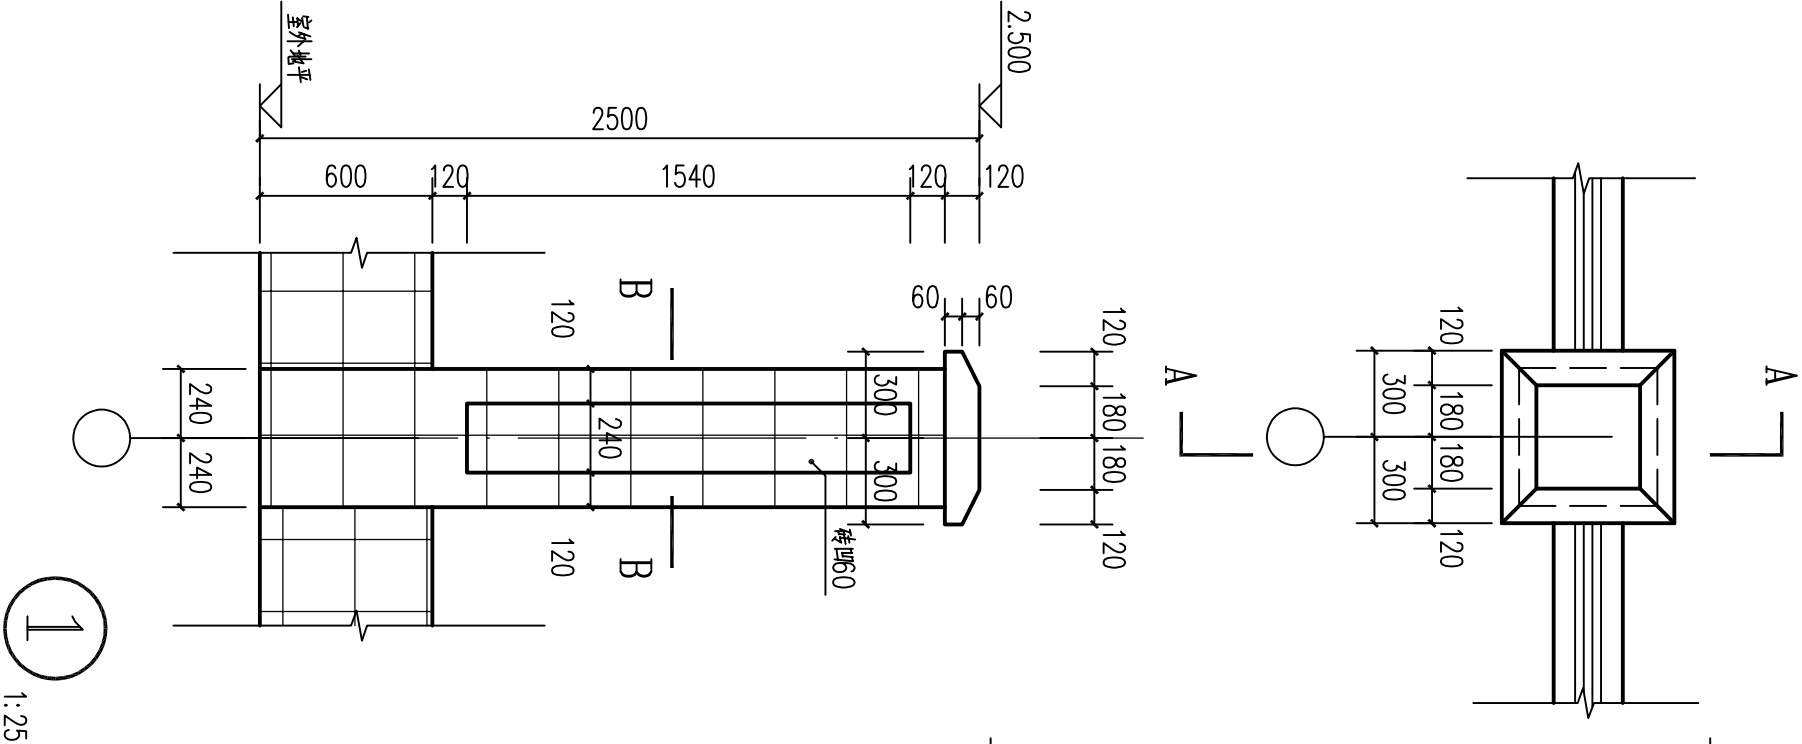

工程构造

围墙外墙做法

- 1)、外墙真石漆一底两度(按产品说明要求)
- 2)、批外墙腻子两道
- 3)、8厚聚合物水泥防水砂浆(干粉类)压入耐碱玻纤网格布
- 4)、12厚1:2.5水泥砂浆抹平内掺5%防水剂
- 5)、专用界面砂浆
- 6)、基层墙体



苏州立诚
建筑设计院有限公司

SU ZHOU LI CHENG

ARCHITECTURAL DESIGN INSTITUTE

资质等级: 甲级 证书编号: A132004980

正式图

条件图

版次

盖章 SEAL

审定		
审核		
工程负责人		
专业负责人		
校对		
设计制图		
建设单位		

设计编号		阶段	施工图
张数		专业	建筑
日期	2024. 01	图号	02

